


2 Individuelle Garagen
Garages individuels

16 Innenparkplätze
Emplacements intérieurs

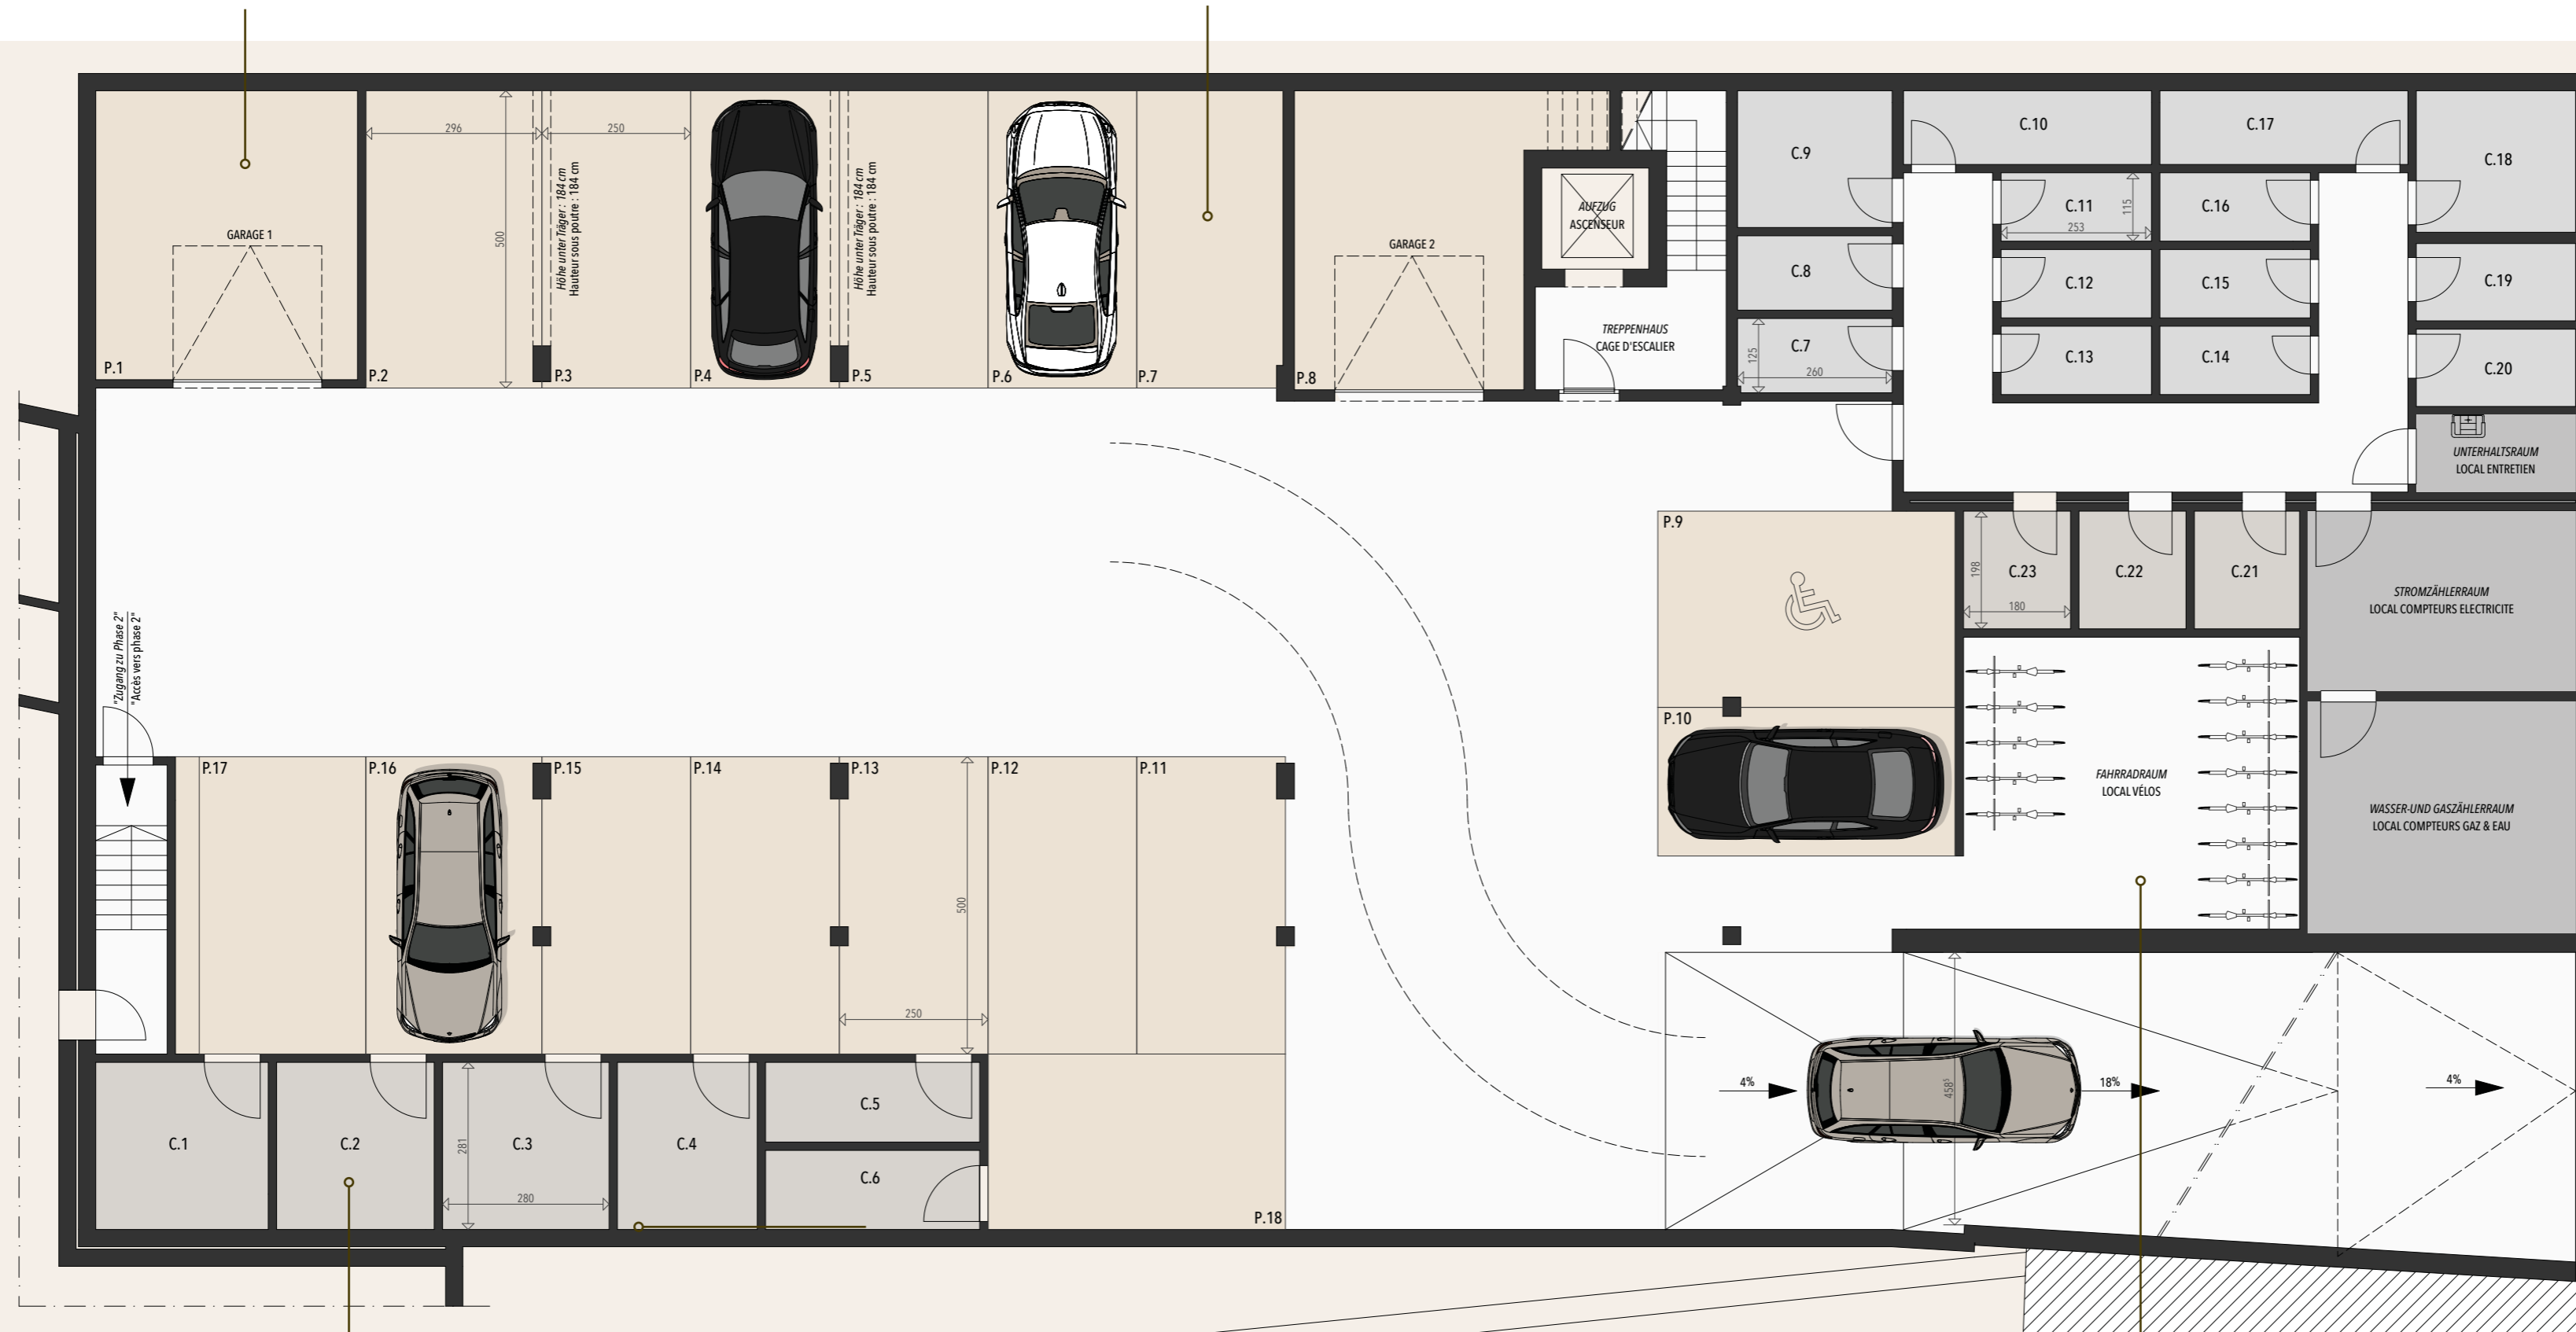

23 Kellerräume
Caves

13 Fahrradstellplätze
Parking vélos

0 1 2 3 4 5m
Maßstab/Échelle - 1/100*